


Zusätz.Hängepunkte im Bühnenbereich vor Ort zu klären an I-Träger im Bühnenturm Anschlagen

• 12 Bühnenzüge Nutzlast 3,5kN

Kettenzüge Nutzlast 5kN

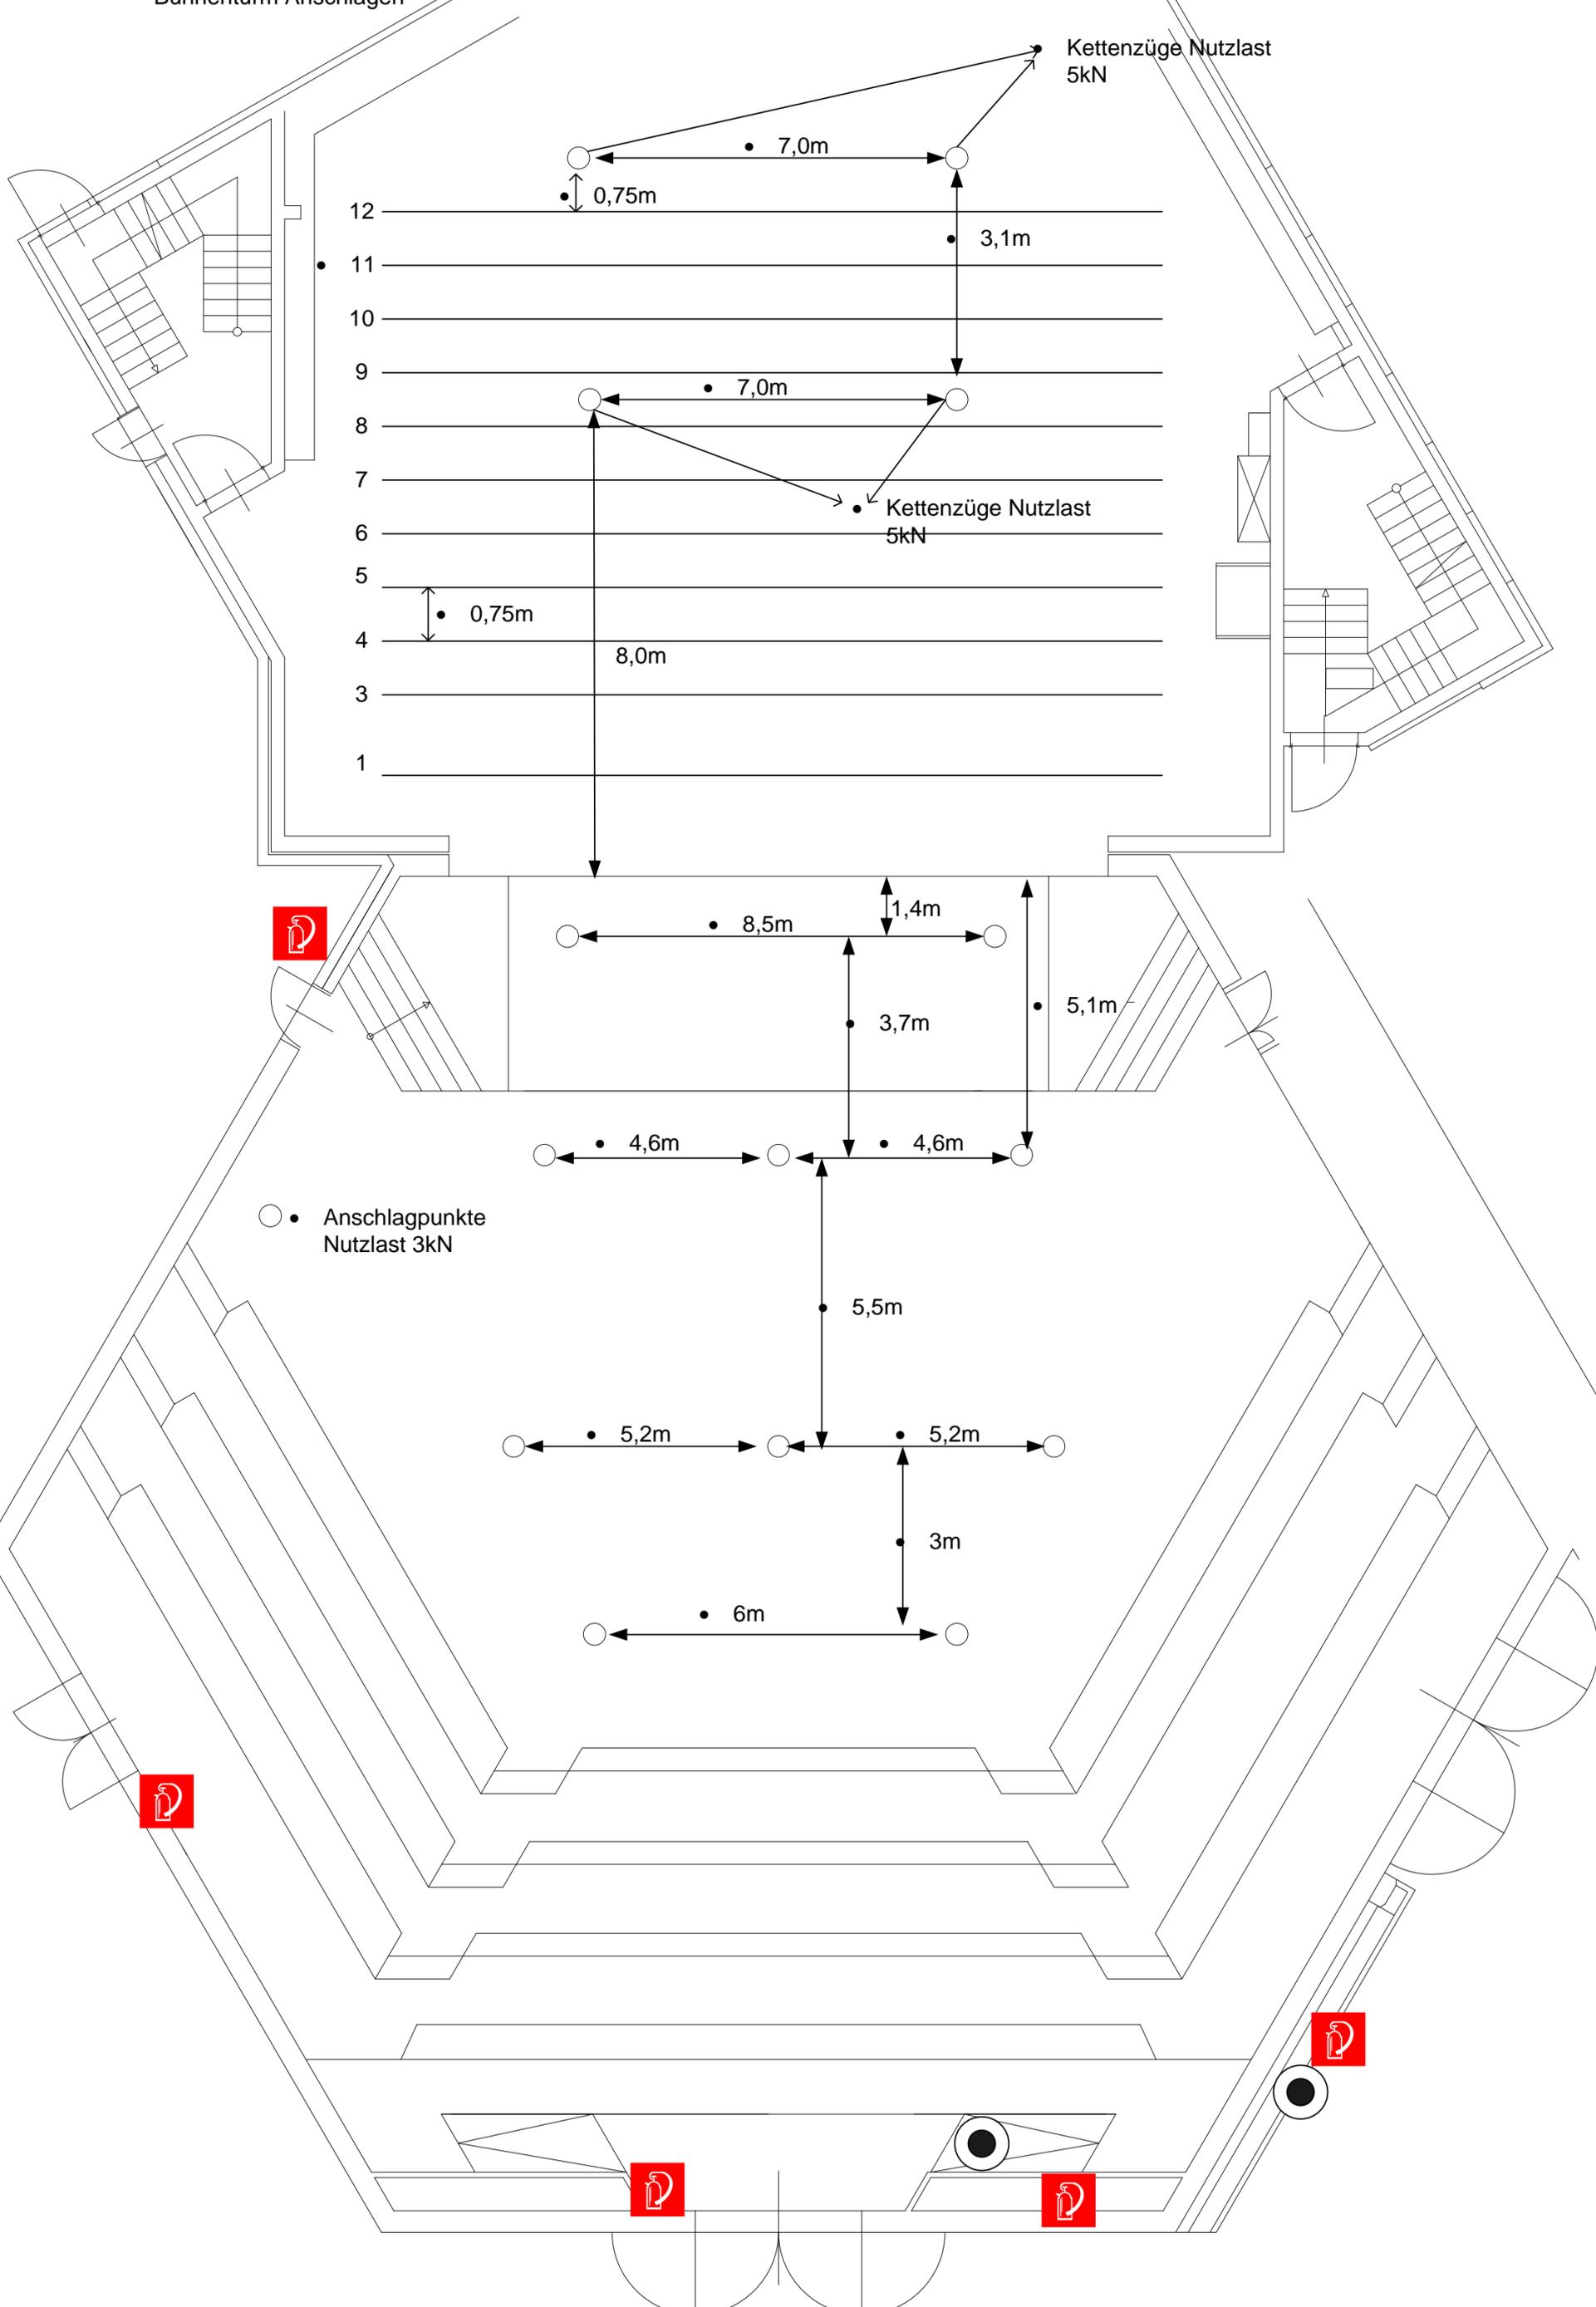

○ • Anschlagpunkte Nutzlast 3kN

Kettenzüge Nutzlast 5kN

5,1m

5,5m

3m

6m

5,2m

5,2m

4,6m

4,6m

3,7m

8,5m

1,4m

0,75m

8,0m

7,0m

3,1m

7,0m

0,75m