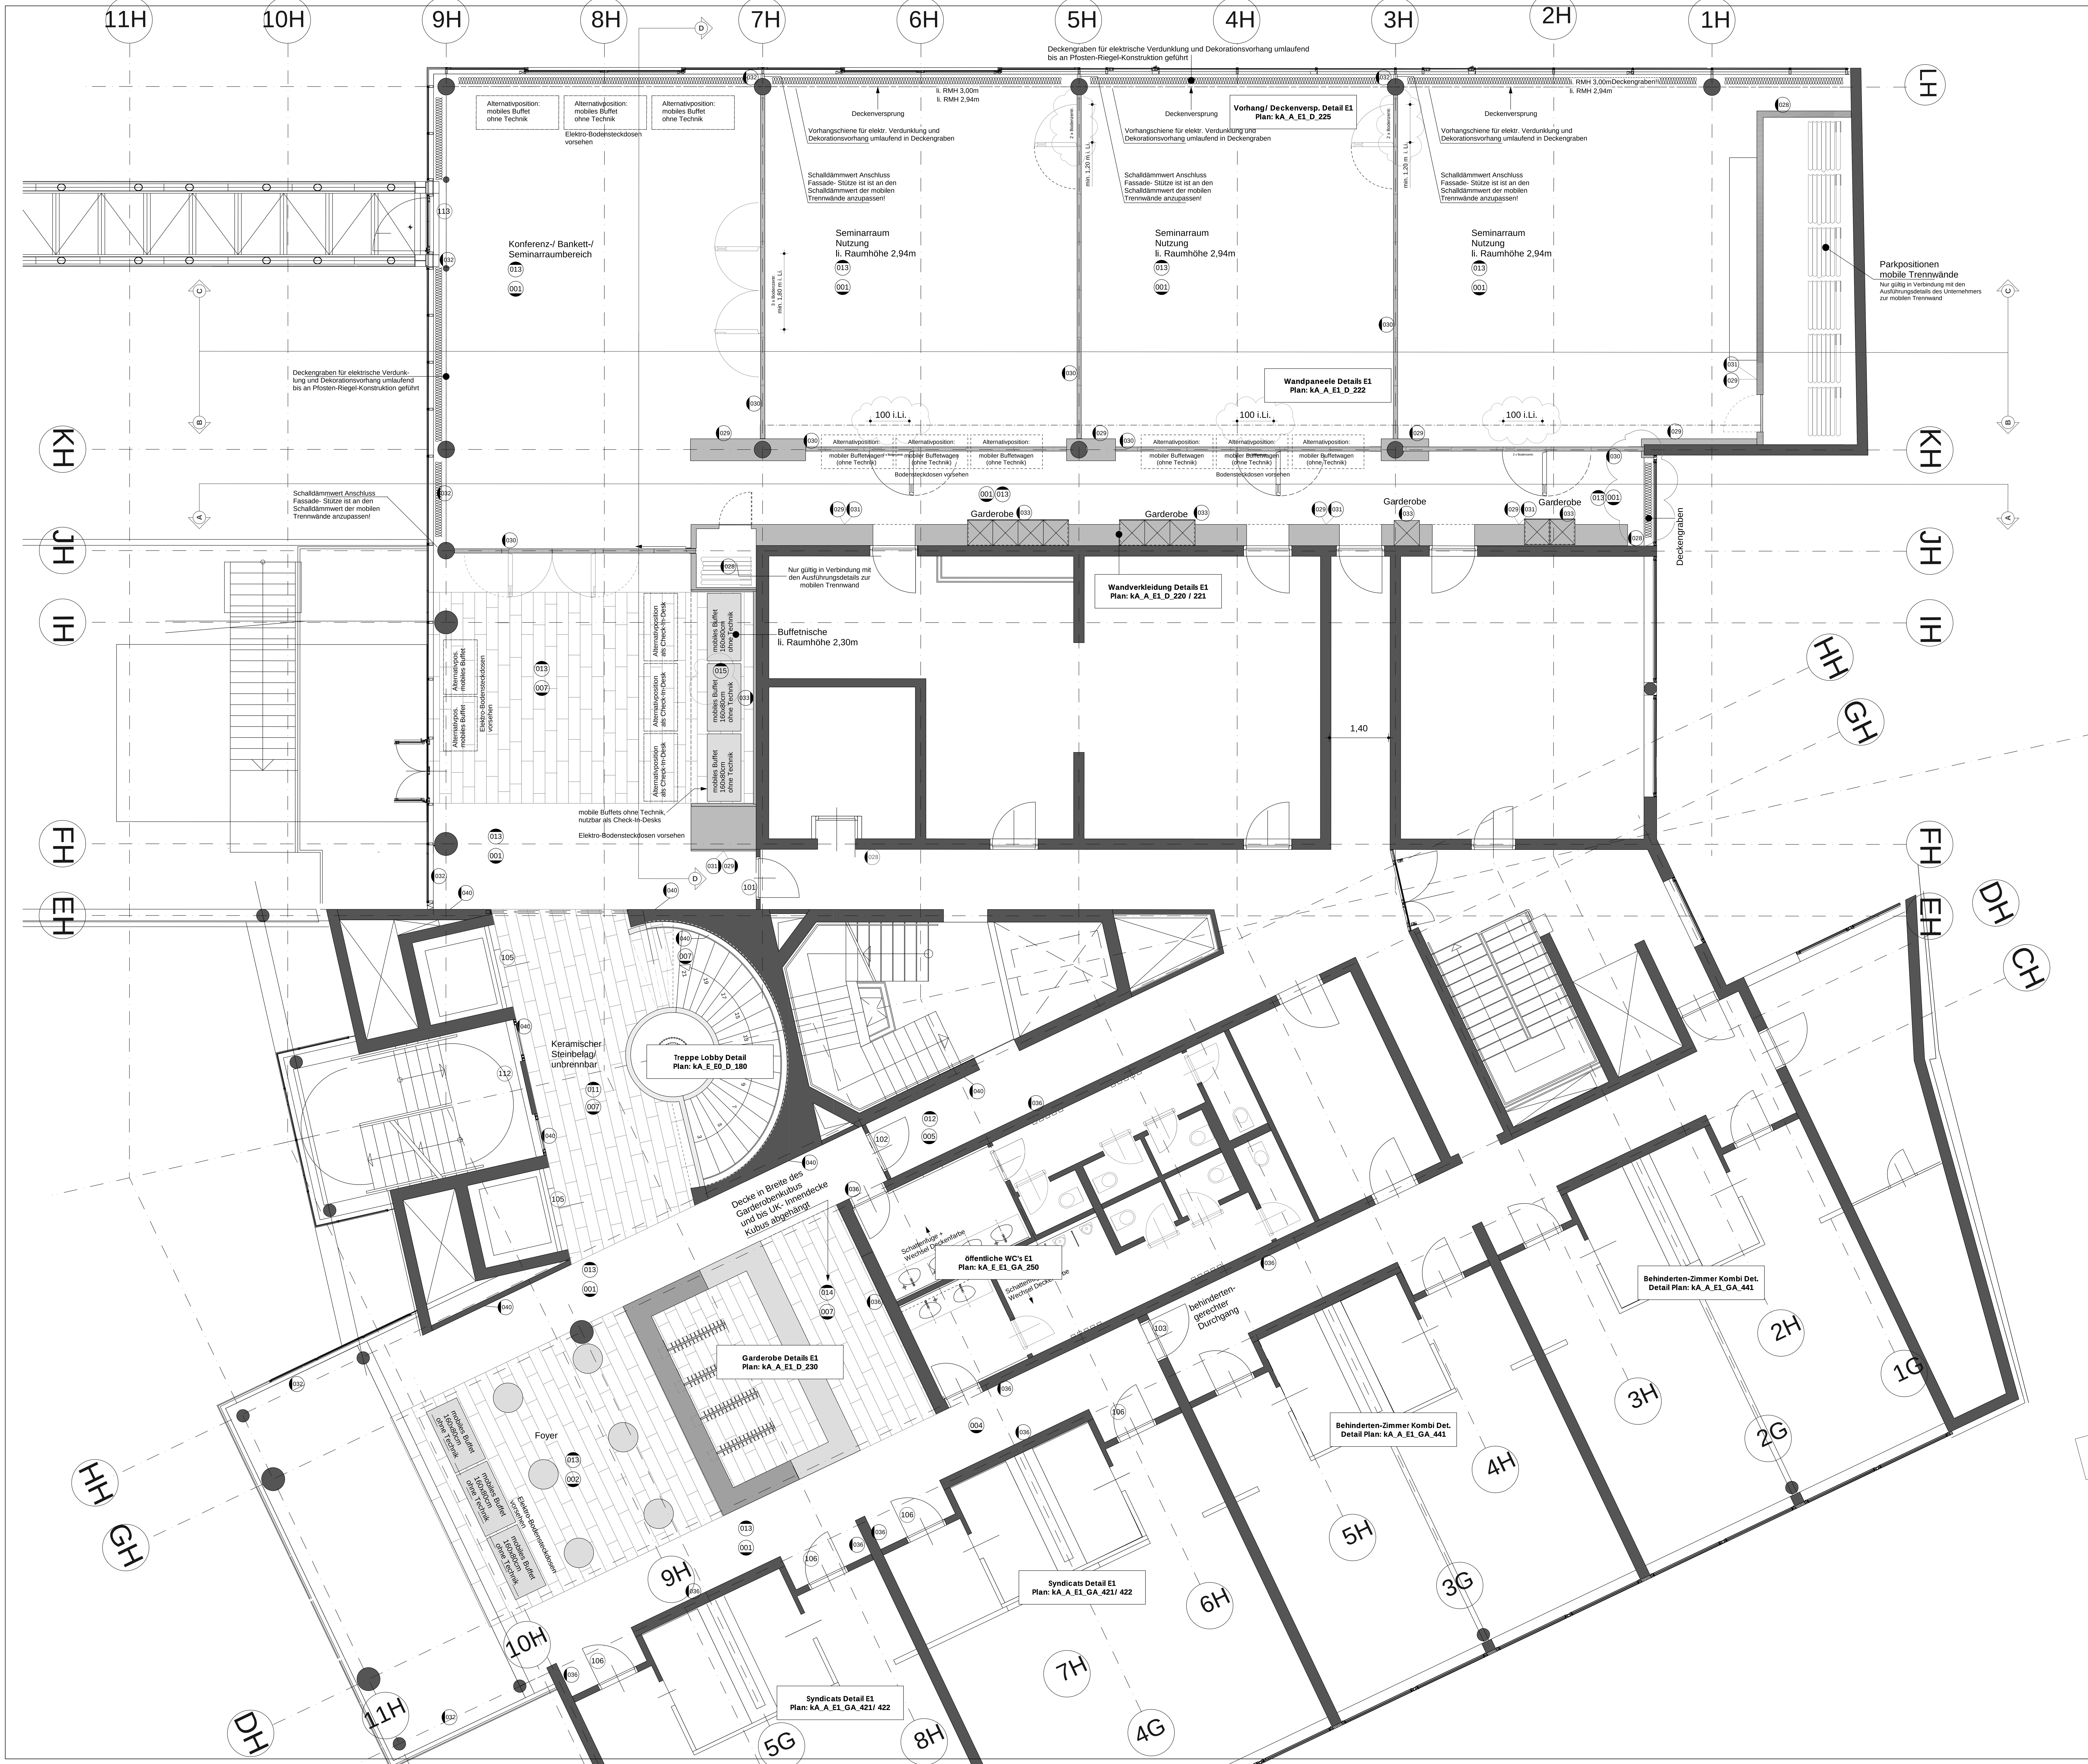

NUR GÜLTIG IN VERBINDUNG MIT DIESEN PLÄNEN + DEN AUSFÜHRUNGS-DETAILS ZU DEN MOBILEN TRENN-WÄNDEN	**Wandverkleidung Details E1** **Plan: kA_A_E1_D_220 / 221**	**Garderobe Details E1** **Plan: kA_A_E1_D_230**
	Wandpaneele Details E1 **Plan: kA_A_E1_D_222**	**öffentliche WC's E1** **Plan: kA_E_E1_GA_250**
	Vorhang/ Deckenversp. Detail E1 **Plan: kA_A_E1_D_225**	**Treppe Lobby Detail** **Plan: kA_E_E0_D_180**
Ansichten E1 **Plan: kA_A_E1_A_201**	**Syndicats Detail E1** **Plan: kA_A_E1_GA_421/ 422**	**Behinderten-Zimmer Kombi Det.** **Detail Plan: kA_A_E1_GA_441**

LEGENDE E1
ANGABEN VORBEHALTLICH KLÄRUNG ALLER PLÄNE UND DEREN FREIGABE!

Boden (000)

001 Teppichboden, Bahnenware, Fa. Tisca Tiara, Compact 537, tabac 245
004 Teppichboden Gästeflure, z.B. Firma Mira-X, 2-3farbig, anthrazit
005 Gang zu den WC´s, Feinsteinzeug, Fa. Revigres Porcelanato, Farbe Iron, R 10, Format 30x60cm, Kreuzfuge, Fugenbreite 2 mm Fugen von Boden und Wand durchlaufend! Ecken auf Gehrung
006 Vorbereich, Feinsteinzeug, Fa. Revigres Porcelanato, Farbe Iron, R 10, Format 30x60cm, Kreuzfuge, Fugenbreite 2 mm Fugen von Boden und Wand durchlaufend! Ecken auf Gehrung
007 Naturstein, Silberquarzit, hell, spaltrauh, Fa. Grünig,
-im Bereich Treppe: Treppenstufe dreiteilig am Stück, Fuge versetzt
-Bodenbelag 1.OG: Format 30x60-120 cm, in Bahnen, Mindestversatz 10 cm
im Bereich Stiegenhaus unbrennbar

Decke (000)

011 GK, mindestens Q4-Oberfläche, Lackierung hochglänzend, farbig, Vollton, NCS S 0300 N (weiss)
012 GK, mindestens Q3-Oberfläche, Anstrich, Latex, farbig, Vollton, RAL 9006 Weißaluminium
013 Metalldecke, Vectron, Fa. Kreon Farbe silber, mit Akustikvlies hinterlegt
014 GK, gespachtelt, mit Flies belegt, Anstrich, Vollton, 3D Venato 45 MET, Capadecor, Fa. Caparol
015 Holz-Deckenverkleidung, Wenge-Echtholzfurnier, lt. Detail

Wand (000)

021 Feinsteinzeug, Fa. Revigres Porcelanato, Farbe Iron, R 10, Format 30x60cm, Kreuzfuge, Fugenbreite 2 mm Fugen von Boden und Wand durchlaufend! Ecken auf Gehrung
022 Feinsteinzeug, Fa. Revigres Porcelanato, Farbe Iron, R 10, Format 30x60cm, Kreuzfuge, Fugenbreite 2 mm Fugen von Boden und Wand durchlaufend! Ecken auf Gehrung
023 Feinsteinzeug, Fa. Revigres Porcelanato, Farbe Iron, R 10, Format 30x60cm, Kreuzfuge, Fugenbreite 2 mm Fugen von Boden und Wand durchlaufend! Ecken auf Gehrung
028 GK, Oberfläche mindestens Q3 Anstrich farbig, Vollton dunkel nach NCS
029 Holz-Wandverkleidung, Wenge-Echtholzfurnier, lt. Detail, Furnierrichtung horizontal, Anbringung nicht sichtbar
030 Mobile Trennwände, Modevo, Fa. Dorma, elektrisch verfahrbar, genaue Ausführung, Positionen lt. Hersteller, laut Holiday Inn Richtlinien min. Schalldämmwert 48dB; Oberflächen: Holzverkleidung Wenge-Furnier wie 029 bis +90 ü. OKFF , in Abstimmung mit Innenausbau; + 90 bis OK Oberfläche Bezugsstoff SUDDEN 003, Fa. Kvadrat, Rapport horizontal
031 Bezugsstoff SUDDEN 002, Fa. Kvadrat, Rapport/ Laufrichtung horizontal, Befestigung unsichtbar
032 Glassfassade, Farbe Stahlrahmen innen NCS-Ton S 4500 N
033 Oberfläche Laminat, 7271 60, Fa. Resopal, blaugrau, Laufrichtung horizontal
034 Stützen, BISAZZA braun
035 bronziertes Glas, z.B. Fa. DSH (aus China)
036 Tapete, No. 70888, Ulf Moritz, Marburger Tapeten
040 Spachteltechnik pandomo, Fa. Ardex,schwarz

Allgemeines (000)

Sockelleisten
bei Wandbelag Feinsteinzeug:
Ausführung ohne Sockelleiste direkt aufgestellt, laut Ansichtszeichnung
Sockelleisten
bei gestrichenen Wandflächen, bei Bodenbelag:
- Naturstein: Holzsockel dunkel gebeizt nach Bemusterung kA, Höhe 10 cm
- Teppichboden: Holzsockel dunkel gebeizt nach Bemusterung kA, Höhe 10 cm
Sockelleisten
bei Glaswänden:
ohne Sockel

Türen / Fenster

alle Türqualitäten (Brandschutzqualität, etc.) nach Angaben Architekt, Oberflächen + Farbgebung nach Angaben kA

101 Glasrahmentüren: Klarglas, Stahlprofil lt. Architekt, pulverbeschichtet nach Angabe kA
102 Glasrahmentüren: Klarglas, Stahlprofil lt. Architekt, pulverbeschichtet nach Angabe kA104 Ganzglasschiebetür als Duschtür
103 Glasrahmentüren: Klarglas, Stahlprofil lt. Architekt, pulverbeschichtet nach Angabe kA
104 Glasrahmentüren: Stahlprofil lt. Architekt, pulverbeschichtet nach Angabe kA Glas transluzent keramische Mattierung nach Angabe kA z.B. Fa. BGT Glastechnik
105 Aufzugstür, wie EG
106 Holztür, Türblatt beidseitig Echtholzfurnier, klar lackiert, Kanten farblich angepasst Holz-Stockzarge, dunkelgebeizt und lackiert, nach Vorgabe kA,
107 Ganzglastür, transluzent, Stahl-Stockzarge, pulverbeschichtet nach Angabe kA
108 Holz-Glastür, Klarglas mit Holzrahmen, Tür und Zarge lt. Saunahersteller nach Angabe kA
109 Holz-Glastür, Klarglas mit Holzrahmen, Tür und Zarge lt. Saunahersteller nach Angabe kA
110 Ganzglastür, rahmenlos, in Stahl-Stockzarge, pulverbeschichtet nach Angabe kA
111 Stahltür in Stahlzarge lt. Architekt, Farbe nach Angabe kA
112 Fluchttreppenhaustür, doppelflügelige, Glasrahmentür, lt. Architekt, Farbvorgabe nach Angabe kA
113 Ganzglas-Drehtür, doppelflügelig, in Glaswand Übergang lt. Architekt Farbvorgabe nach Angabe kA
501 Elektrische Leinwand
502 Elektrische Verdunklung, SUN OUT, 2FR 1210, Fa. Kvadrat
563 Elektrische Stores, Vorhangstoff, Tratto 209, Fa. Kvadrat, transparent mit Streifen

Allgemeines:
Wandtürstopper in Position und Länge abhängig von Ausführungsplanung der Türen!

Alle Masze sind verantwortlich vom AN vor Fertigung vor Ort zu prüfen Konstruktionen insbesondere der raumhohen Trennwände sind dem Aufmaß anzupassen. Anpassungen durch statische Erfordernisse und Aufmaß sind in der Kalkulation zu berücksichtigen.

PLAN-NR. kA_A_E1_G_201

Haustechnische Einbauten sowie alle Angaben zu Elt.- Anschlüssen siehe aktuelle Ausführungsplanung Büro Lakata + Architekt Mayer. Durch den Innenausbauer ist die aktuelle Ausführungsplanung Haustechnik bei der Kalkulation zu berücksichtigen.

Ausführungsplanung gilt ausschließlich für Fixture+Furniture

VORABZUG

ÄNDERUNG / ERGÄNZUNG	NAME	DATUM	INDEX	Weiss	MEW, Moser	Arch. Mayer	Willroider, Strugger	Hartl, Vidounig	Lakata, Mattuschka	EPG, Walasch	Rom & Hermetter	INTERCONTI
Vorabzug Ausführungsplanung	kA	15.02.07	-		X							

VERTEILER

PROJEKT NR. 05 001 **Holiday Inn Villach** Neubau	AUFTRAGGEBER Congress-Hotel Villach Errichtungsgesellschaft m.b.H. Willroiderstraße 13 A-9500 Villach
BEZEICHNUNG Konferenz E1 Grundriss	PLANUNGS-PHASE: Ausführung MAßSTAB: 1:50 FORMAT: A0 GEZEICHNET am / von: 15.02.07/ cls
PLAN-NR. kA_A_E1_G_201 © kA	QUELLDATEI

klein associates KG
interior architecture
lighting concepts

Rethelstraße 47
D-440237 Düsseldorf
Telefon +49.211.96659 642
Telefax +49.211.96659 771

Sämtliche Maße sind vom Unternehmer eigenverantwortlich zu prüfen, bzw. vor Ort zu nehmen. Dieser Plan ist nur gültig in Verbindung mit den Plänen des Fachingenieurs, Statikers, Architekten.
Unstimmigkeiten sind unverzüglich mit dem Architekten/Innenarchitekten und der Bauleitung zu klären.